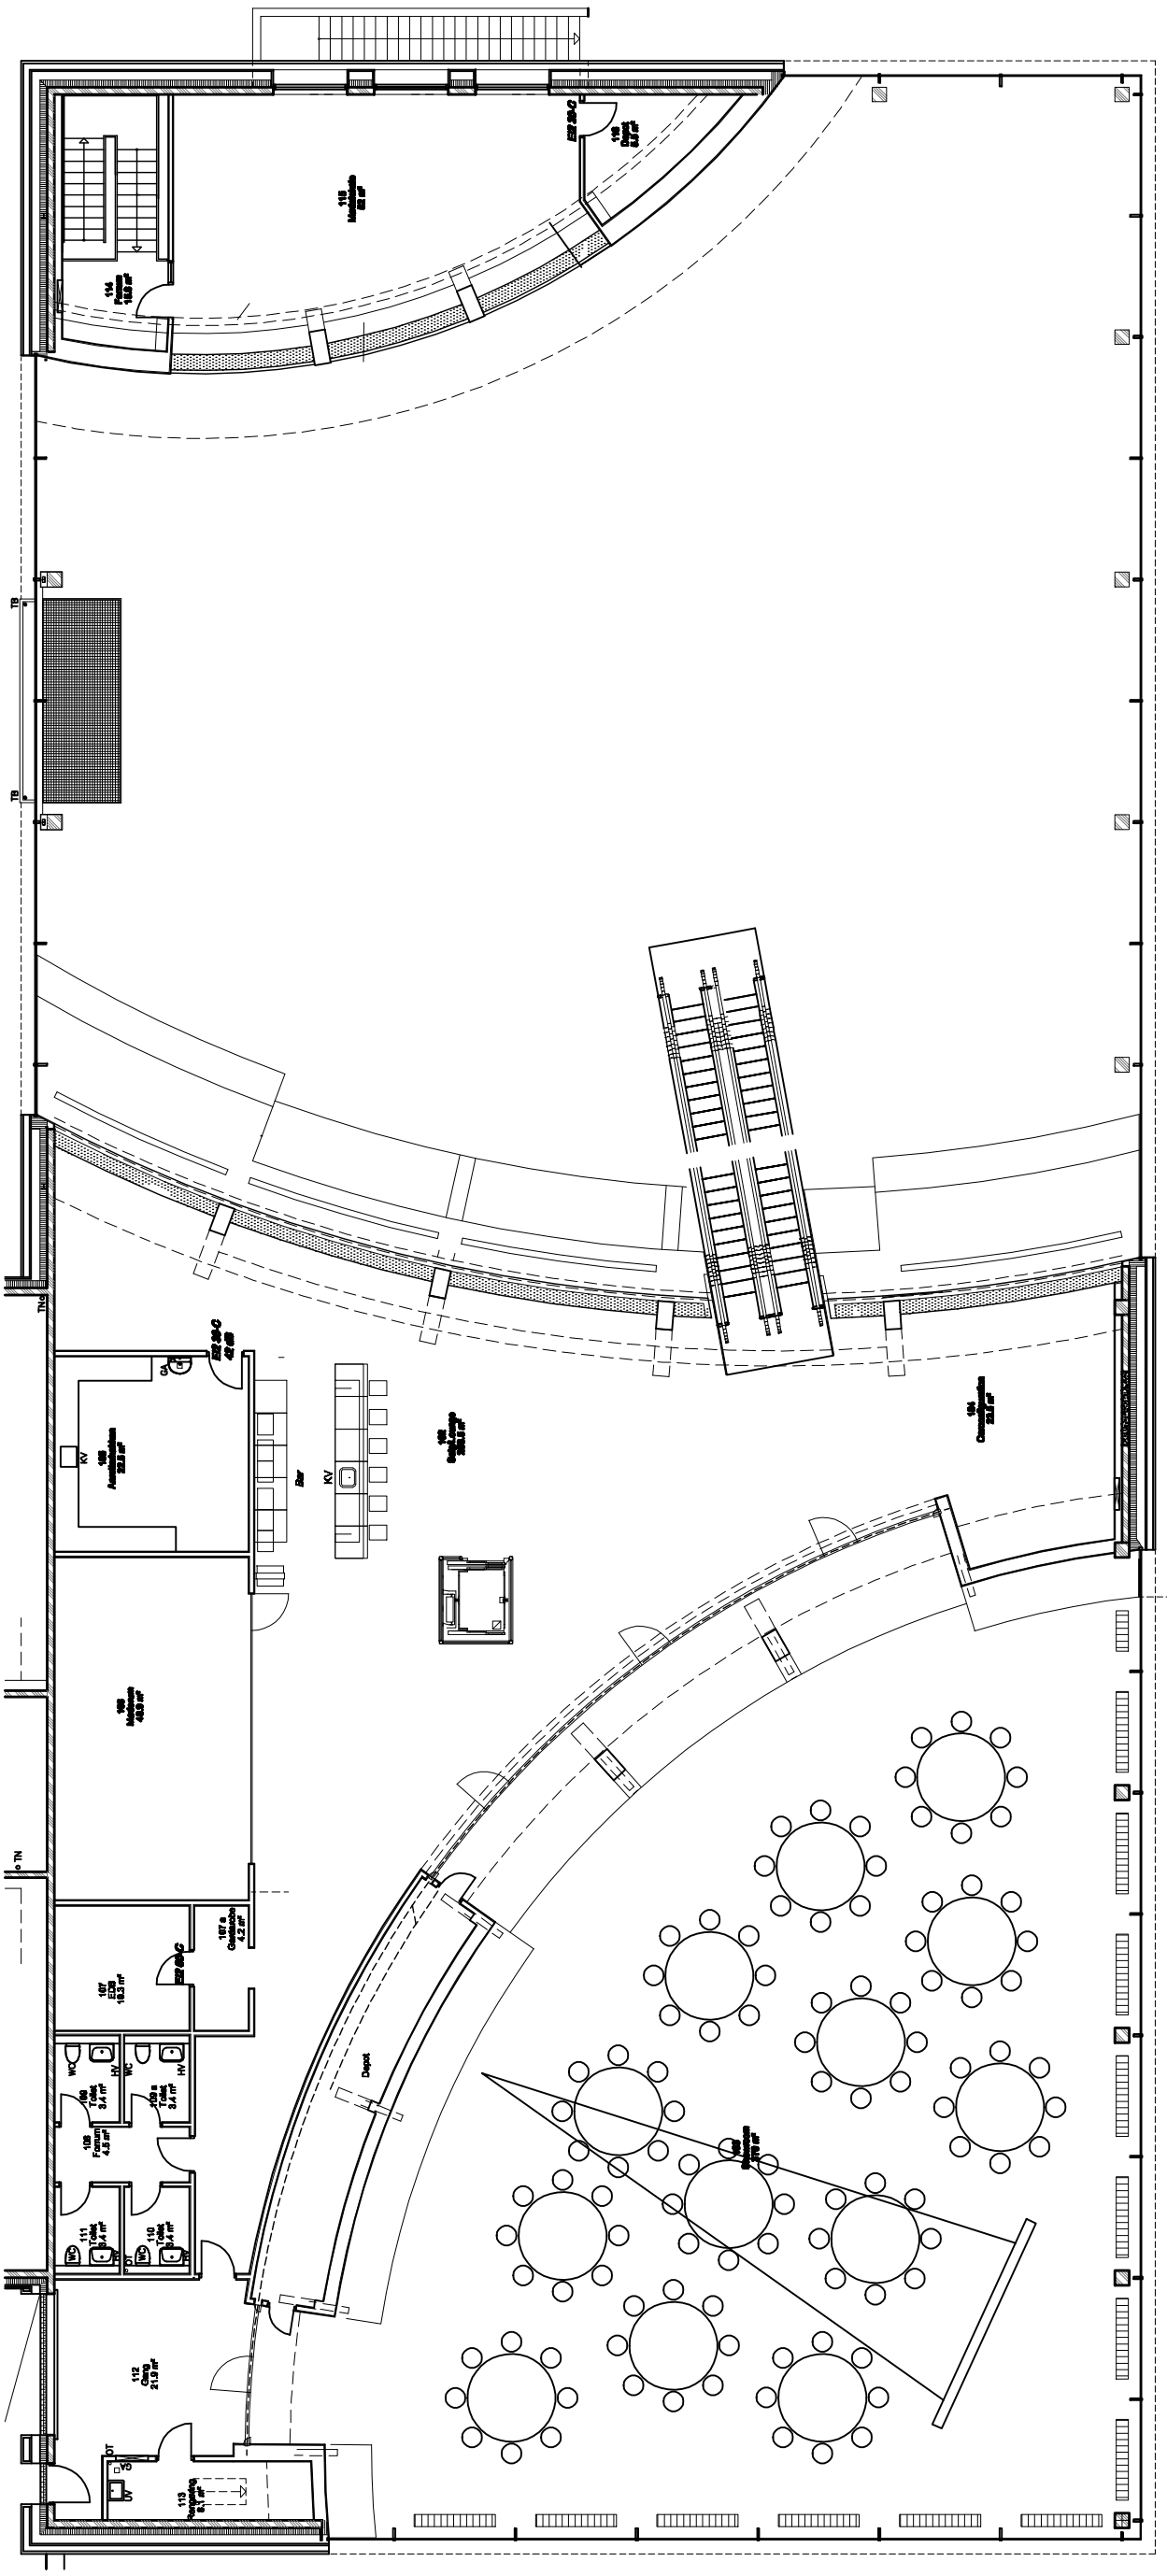
TN
TN
TN
KV
KV
Bar
Depot
WC
WC
HV
HV
DT
DT