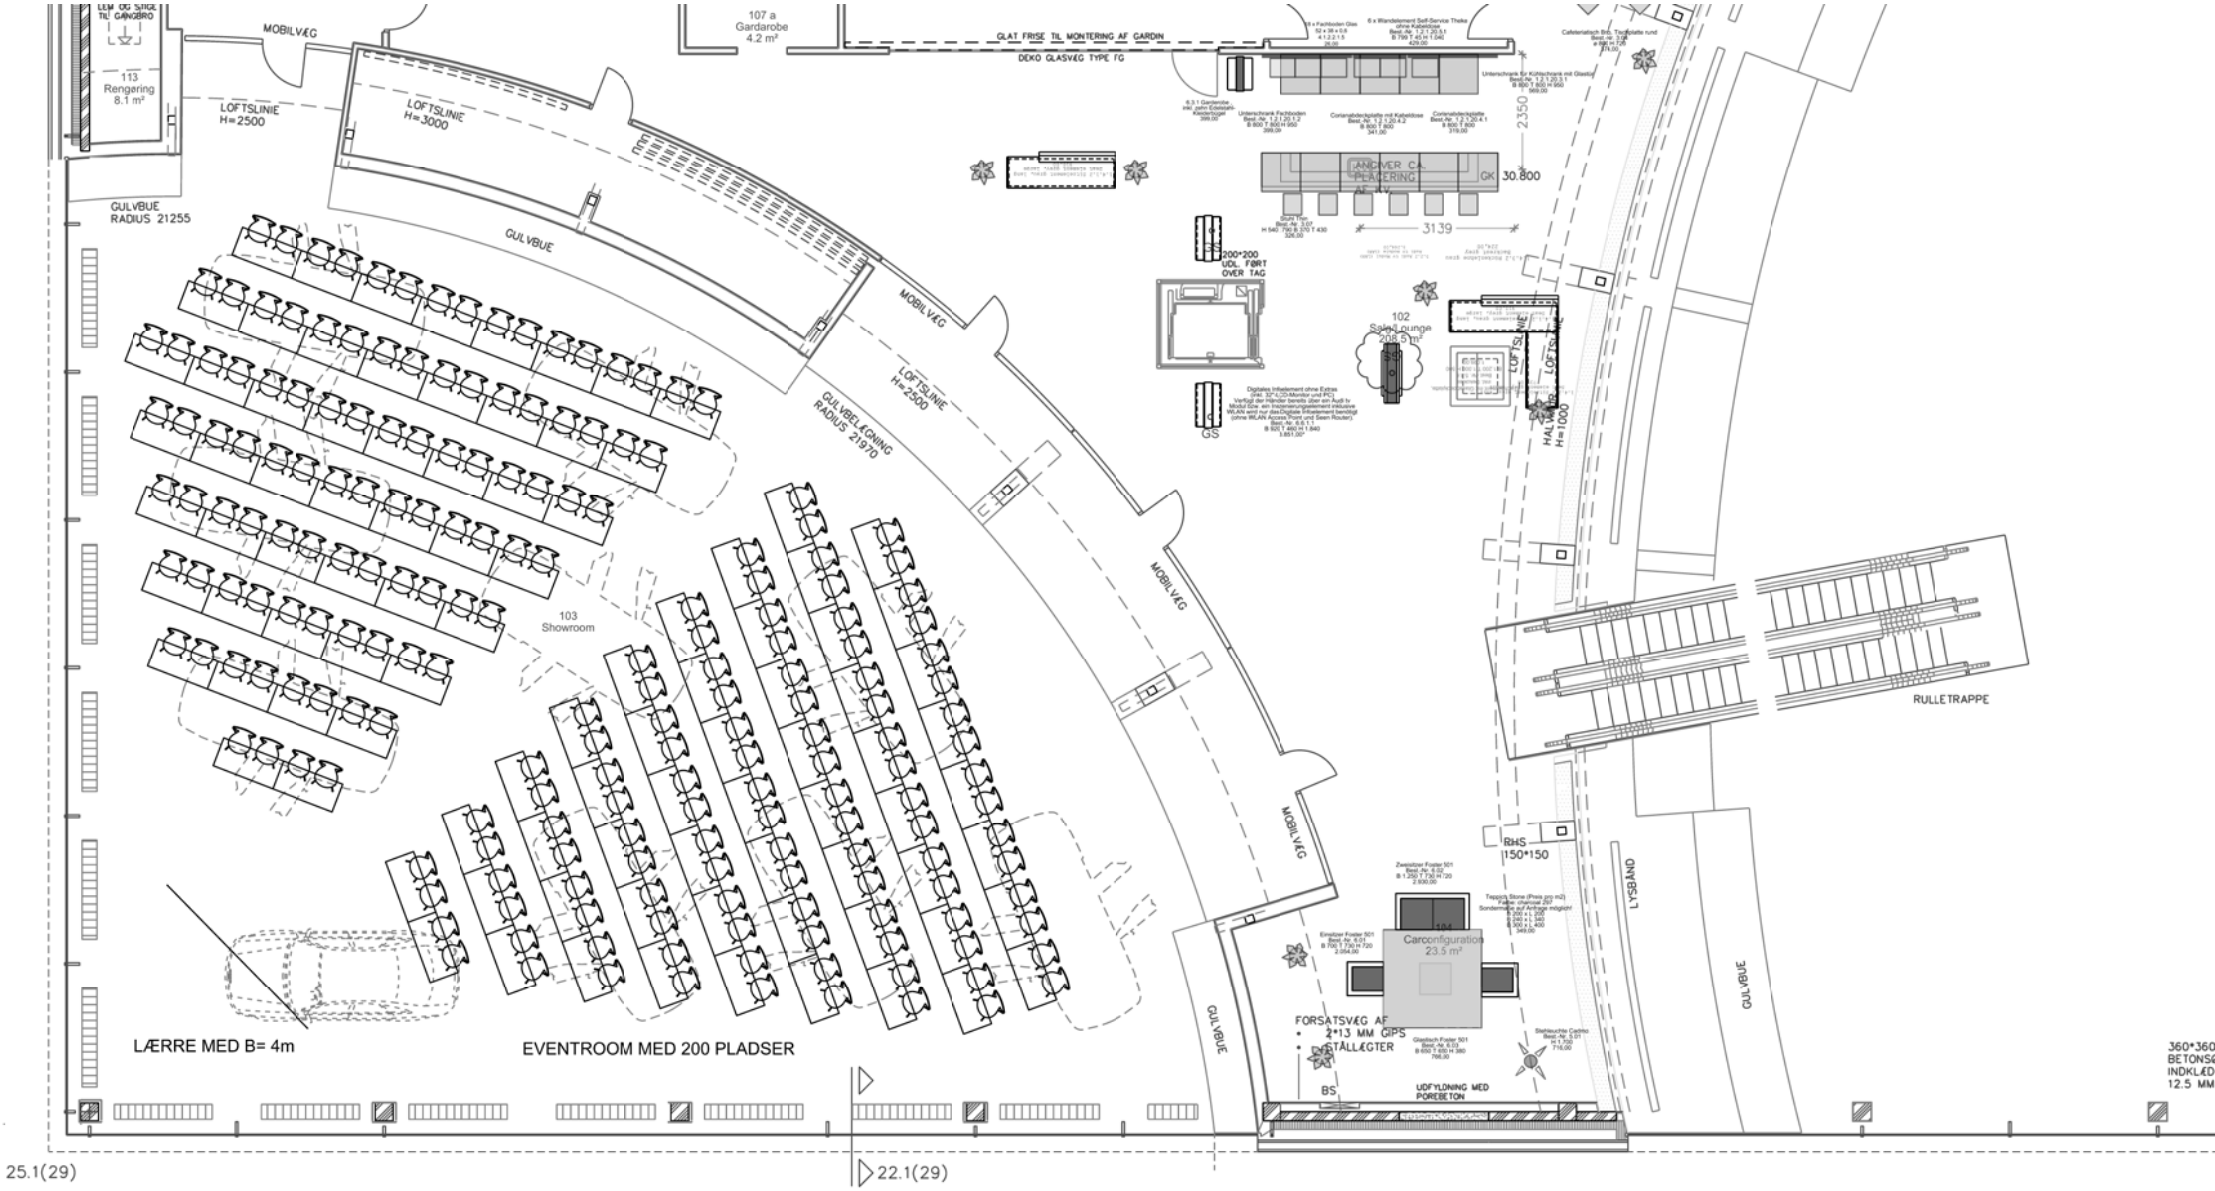
MOBILVÆG
LOFTSLINIE H=2500
LOFTSLINIE H=3000
GULVBUE RADIUS 21255
GULVBUE
MOBILVÆG
LOFTSLINIE H=2500
GULVBELÆGNING RADIUS 21970
MOBILVÆG
MOBILVÆG
GULVBUE
107 a Gardarobe 4.2 m²
GLAT FRISE TIL MONTERING AF GARDIN
DEKO GLASVÆG TYPE TG
113 Rengøring 8.1 m²
103 Showroom
102 Salg/Lounge 208.5 m²
200*200 UDL FØRT OVER TAG
HALVMUR H=1000
RULLETRAPPE
RHS 150*150
LYSBÅND
GULVBUE
104 Carconfiguration 23.5 m²
FORSATSVÆG AF
• 2*13 MM GIPS
• STÅLLÆGTER
UDFYLDNING MED PORESBETON
LÆRRE MED B= 4m
EVENTROOM MED 200 PLADSER
31.39
GK 30.800
2350
360*360
BETONSØ
INDKLÆD
12.5 MM
25.1(29)
22.1(29)