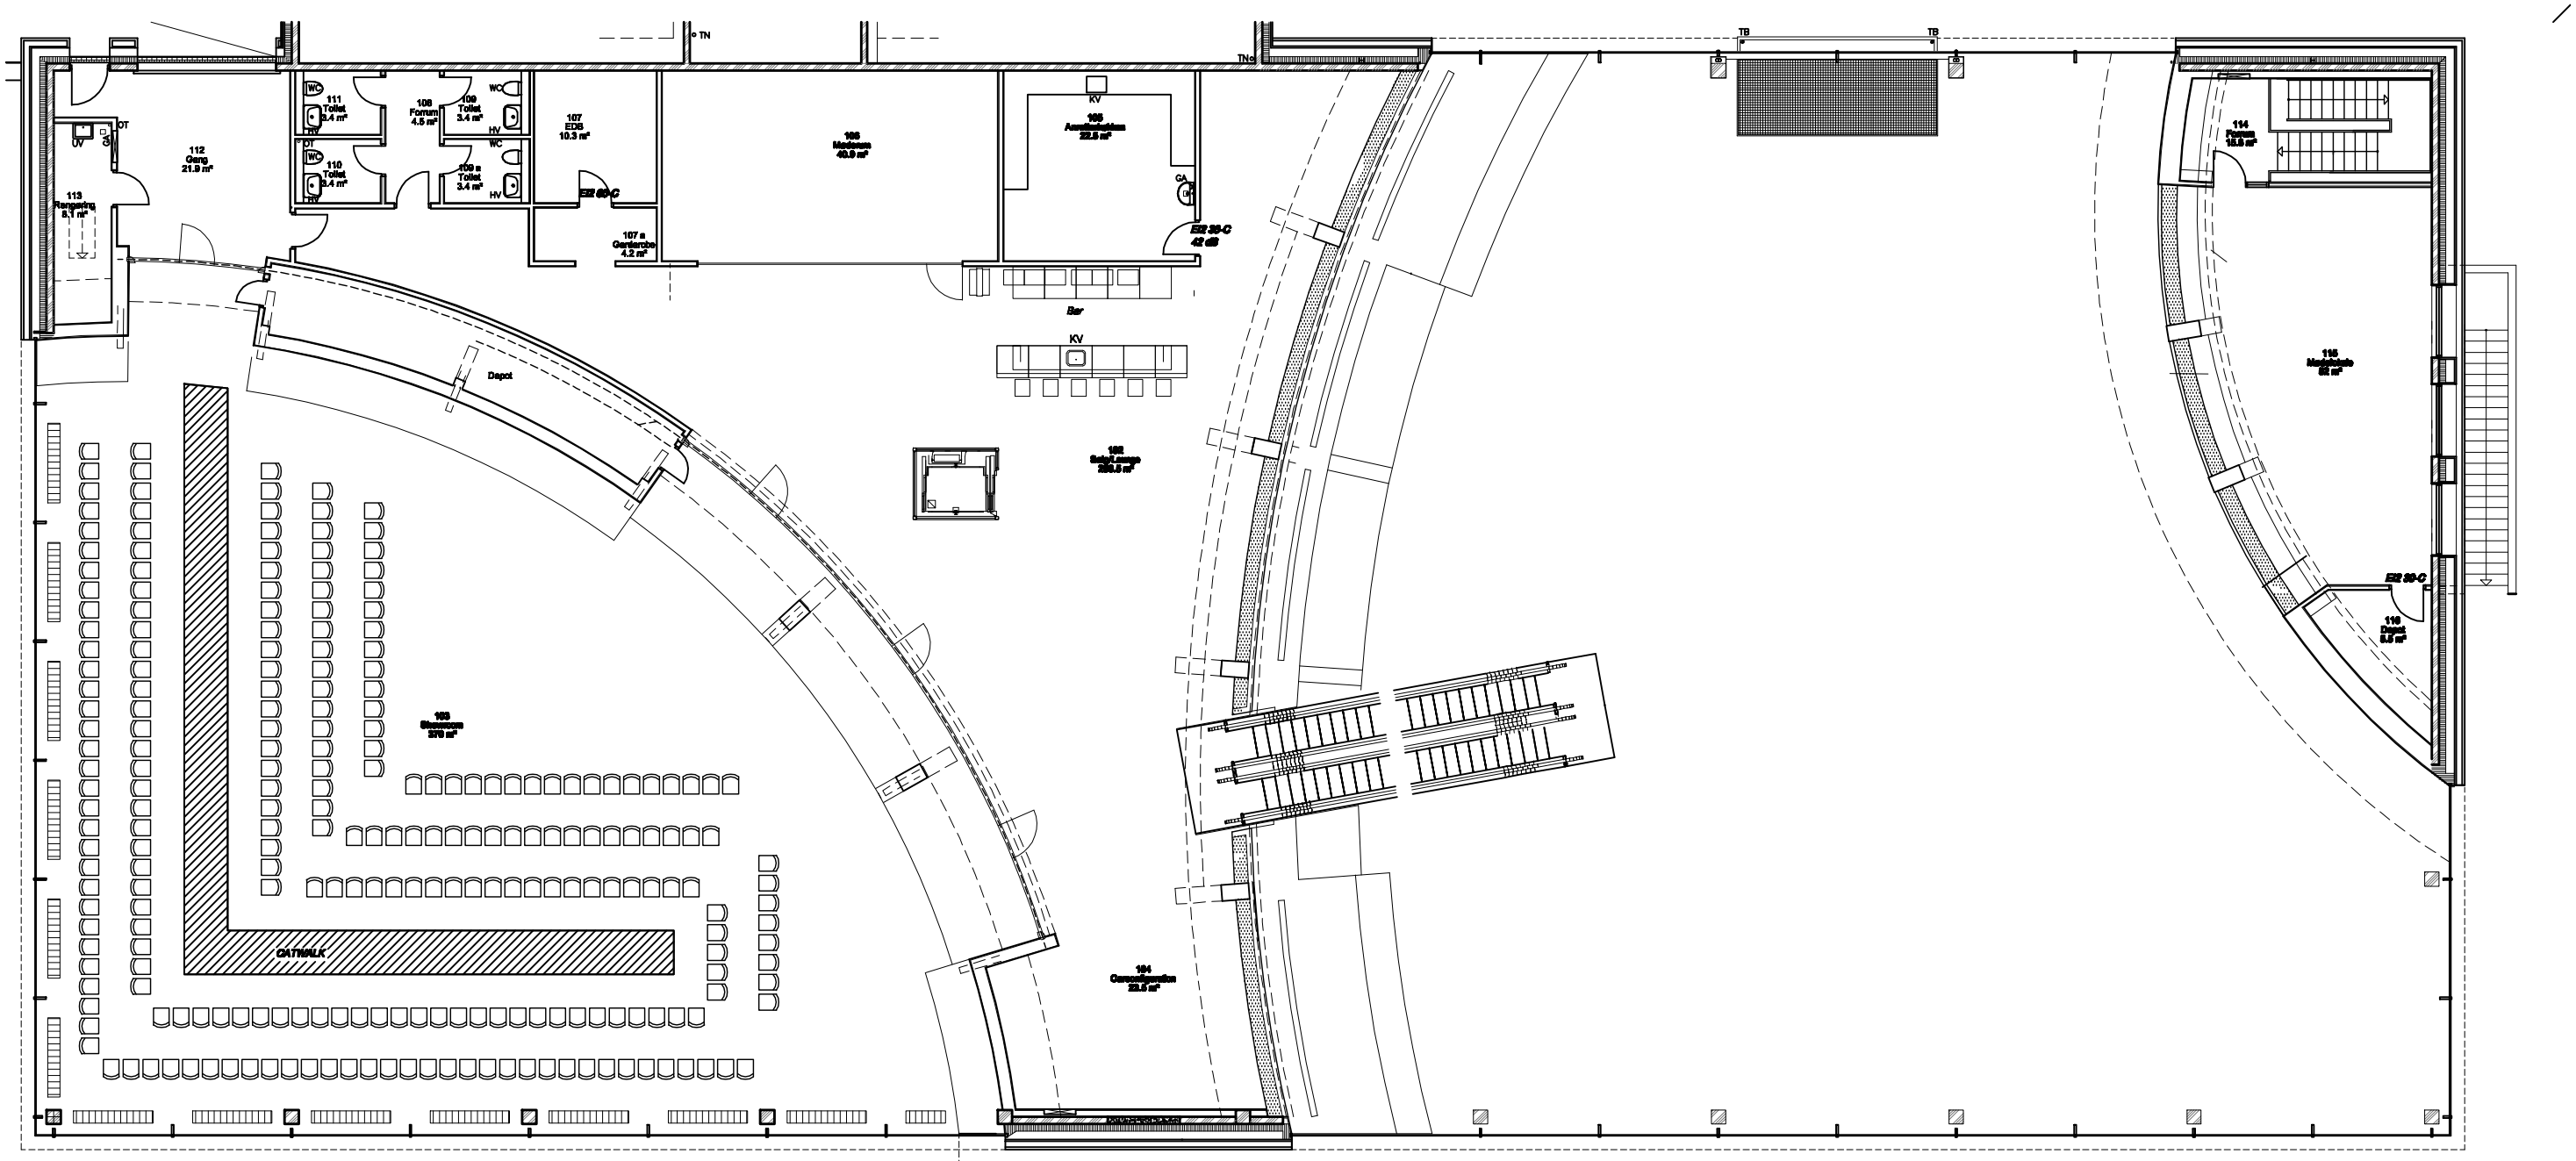
TN
TN
TB
TB
111 Toilet 3.4 m²
108 Forum 4.5 m²
109 Toilet 3.4 m²
107 EDB 10.3 m²
112 Gang 21.9 m²
110 Toilet 3.4 m²
108 a Toilet 3.4 m²
107 a Garderobe 4.2 m²
EI2 60-C
EI2 30-C 42 dB
Bar
KV
Depot
CATWALK
EI2 30-C
116 Depot 6.8 m²